


# FORUM Schenefeld

## Bestuhlungsplan

F= Feuerlöscher  
NA= Notausgang

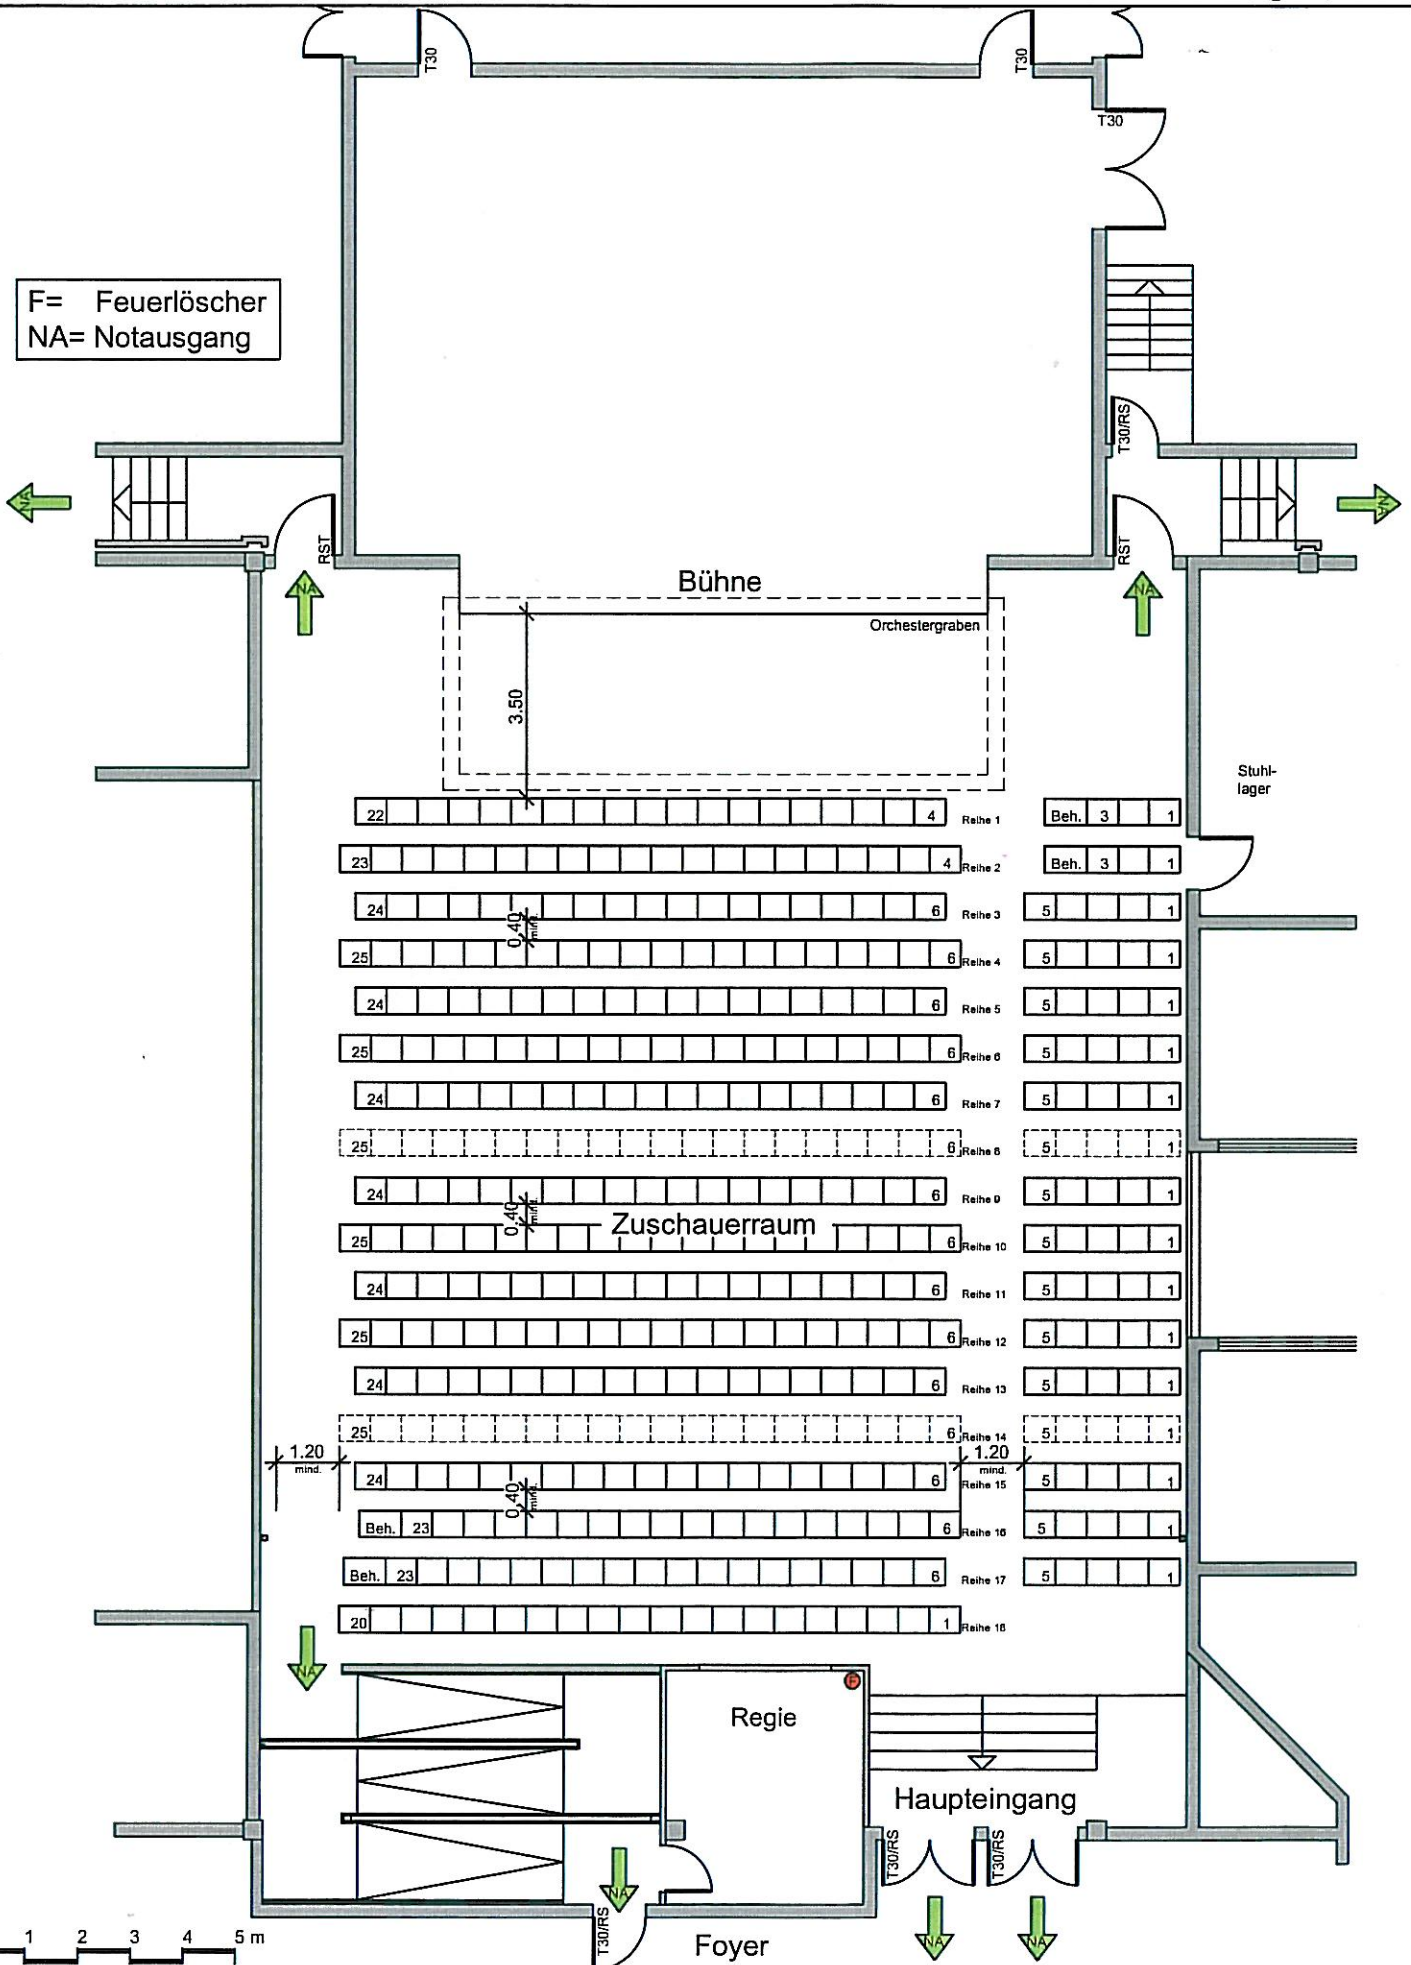

0 1 2 3 4 5 m

Bestuhlungsplan M.1:100 i.O.

Besucher: 429 Plätze, 4 Behindertenplätze

Schenefeld, den 30.03.2011

**Hinweis:** Die Bestuhlung kann unter Beibehaltung des Aufbauschemas um einzelne Plätze oder Sitzreihen verringert werden.

gez. Küchenhof  
Bürgermeisterin