


Kuppelsaal
Parkett & Hochparkett
EG

Raumgröße: ~ 790 m²


Bestuhlung:
Stuhlreihen
770 Personen (Parkett: 492 Plätze,
Hochparkett: 278 Plätze)

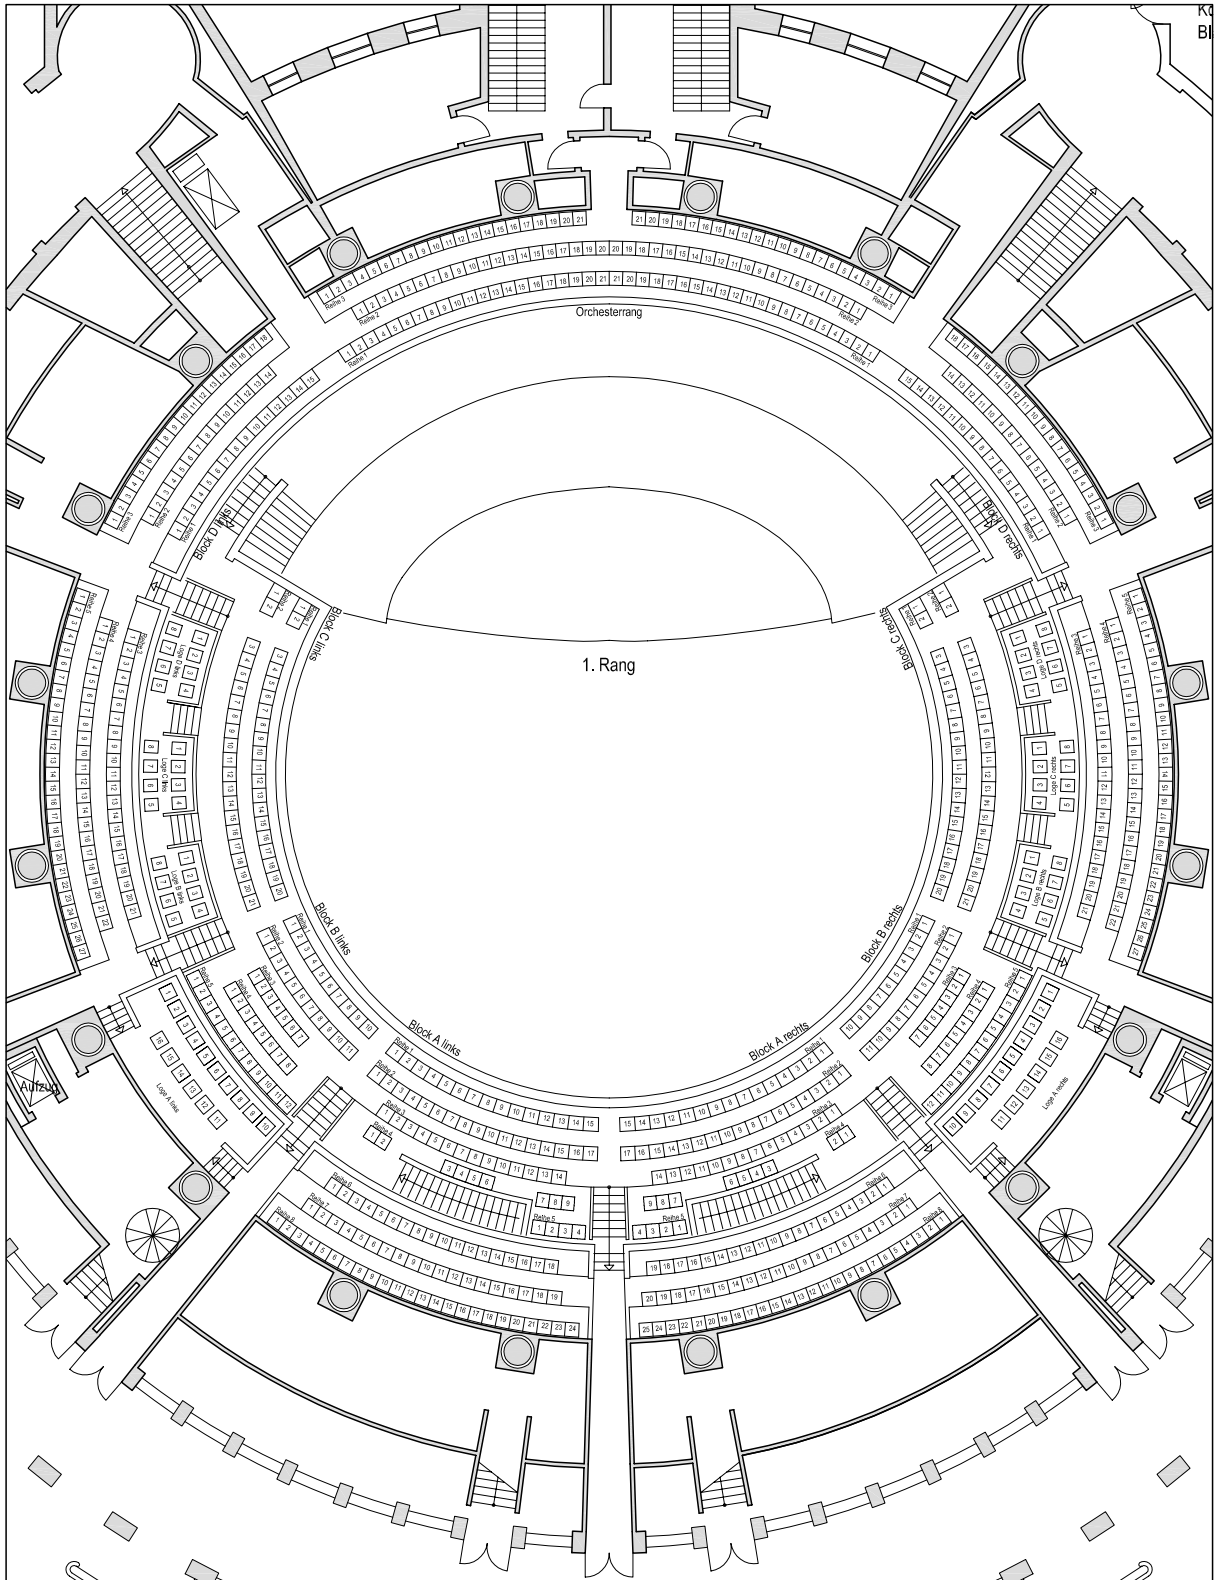

Kuppelsaal
1. Rang

Raumgröße: ~ 790 m²

Bestuhlung:
Stuhlfreihen
859 Personen

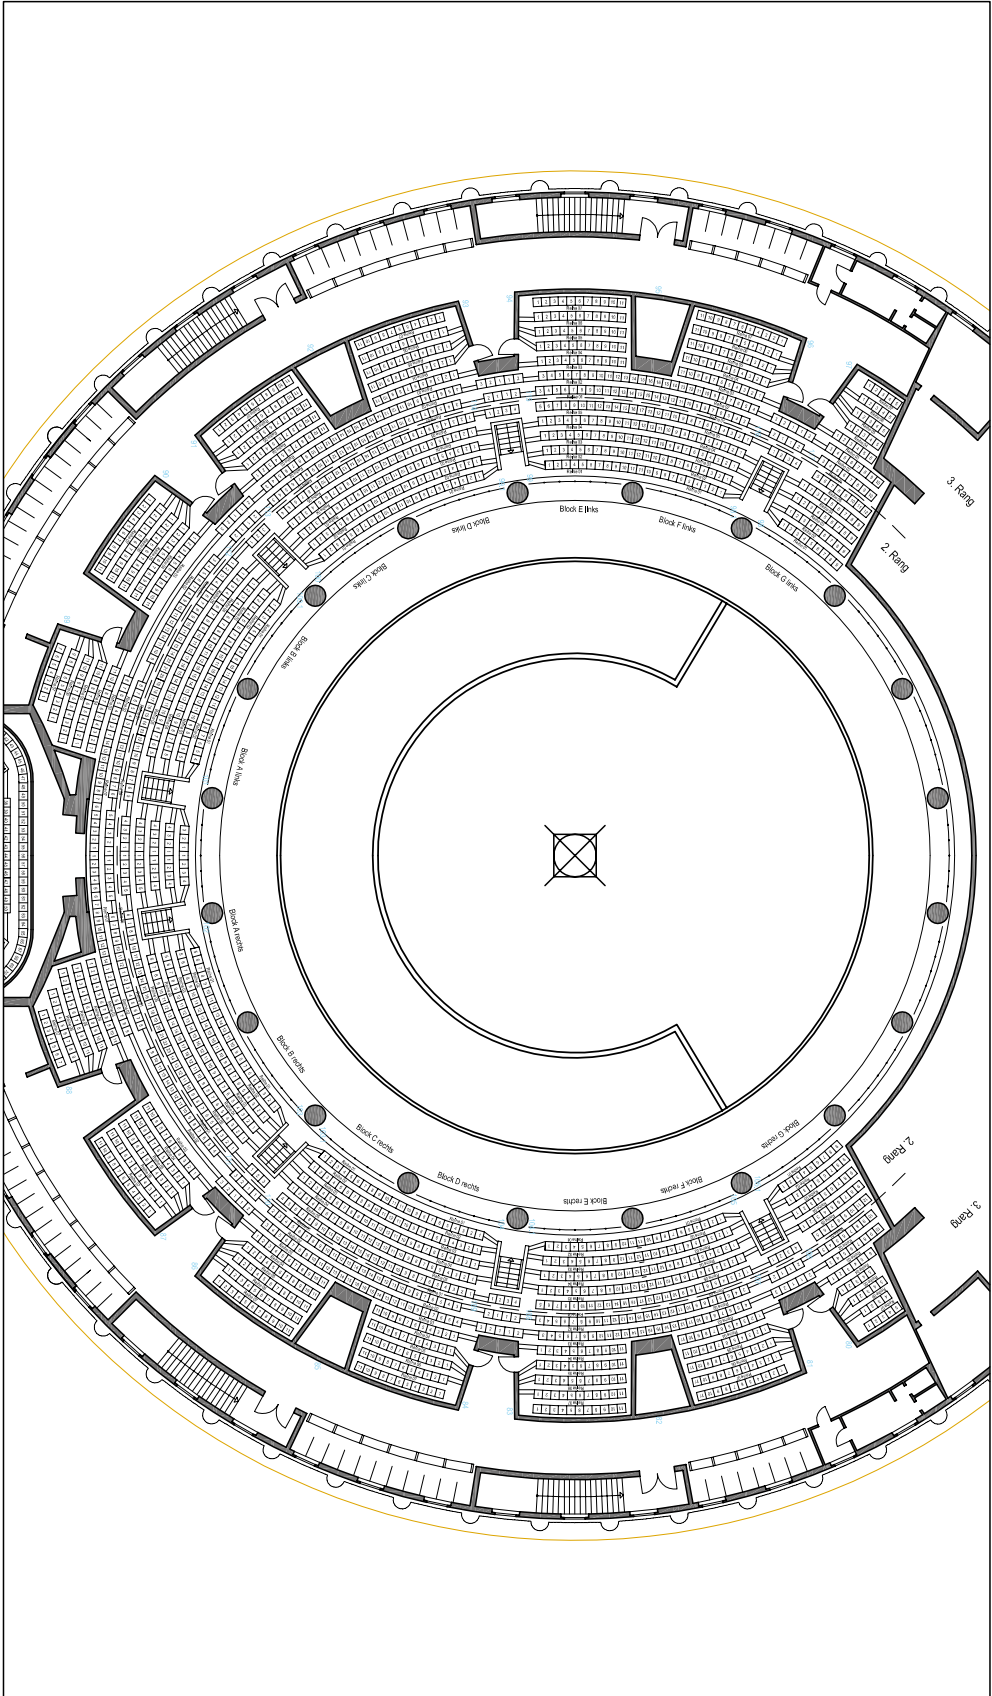

Kuppelsaal
2. und 3. Rang

Raumgröße: ~350 m²
Bestuhlung:
Stuhltreihen
1.994 Personen